


CONEXIONES INTERIORES
1. Cableado de potencia
2. Cableado de iluminación
3. Cableado de datos
4. Cableado de audio/video
5. Cableado de seguridad
6. Cableado de telecomunicaciones
7. Cableado de sistemas de control
8. Cableado de sistemas de climatización
9. Cableado de sistemas de ventilación
10. Cableado de sistemas de agua
11. Cableado de sistemas de gas
12. Cableado de sistemas de calefacción
13. Cableado de sistemas de refrigeración
14. Cableado de sistemas de calefacción por agua
15. Cableado de sistemas de calefacción por radiadores
16. Cableado de sistemas de calefacción por suelo radiante
17. Cableado de sistemas de calefacción por estufa
18. Cableado de sistemas de calefacción por chimenea
19. Cableado de sistemas de calefacción por pellets
20. Cableado de sistemas de calefacción por leña
21. Cableado de sistemas de calefacción por carbón
22. Cableado de sistemas de calefacción por aceite
23. Cableado de sistemas de calefacción por gas
24. Cableado de sistemas de calefacción por electricidad
25. Cableado de sistemas de calefacción por biomasa
26. Cableado de sistemas de calefacción por geotermia
27. Cableado de sistemas de calefacción por energía solar
28. Cableado de sistemas de calefacción por energía eólica
29. Cableado de sistemas de calefacción por energía hidráulica
30. Cableado de sistemas de calefacción por energía geotérmica

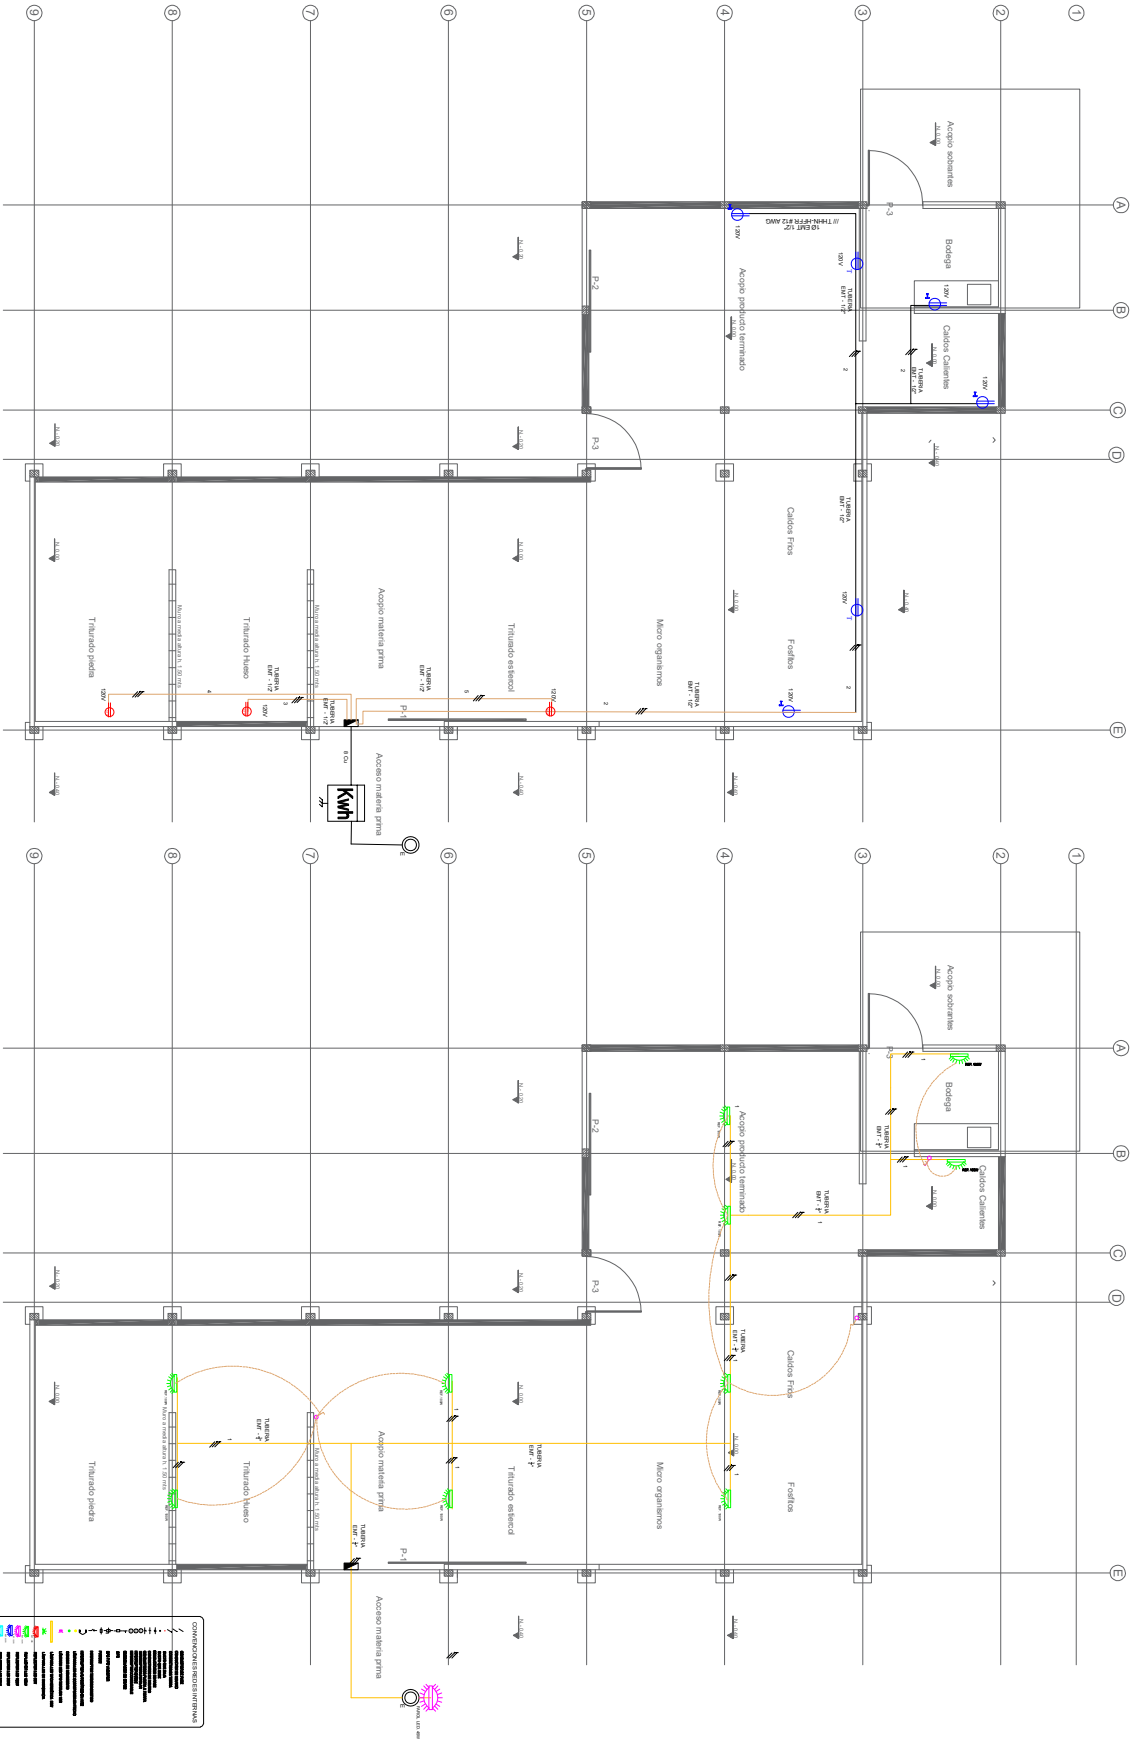

RED ELÉCTRICA
ESCALA 1:50

PLANTA ILUMINACIÓN
ESCALA 1:50

TABLERO DE CIRCUITOS BIPOLAR

