


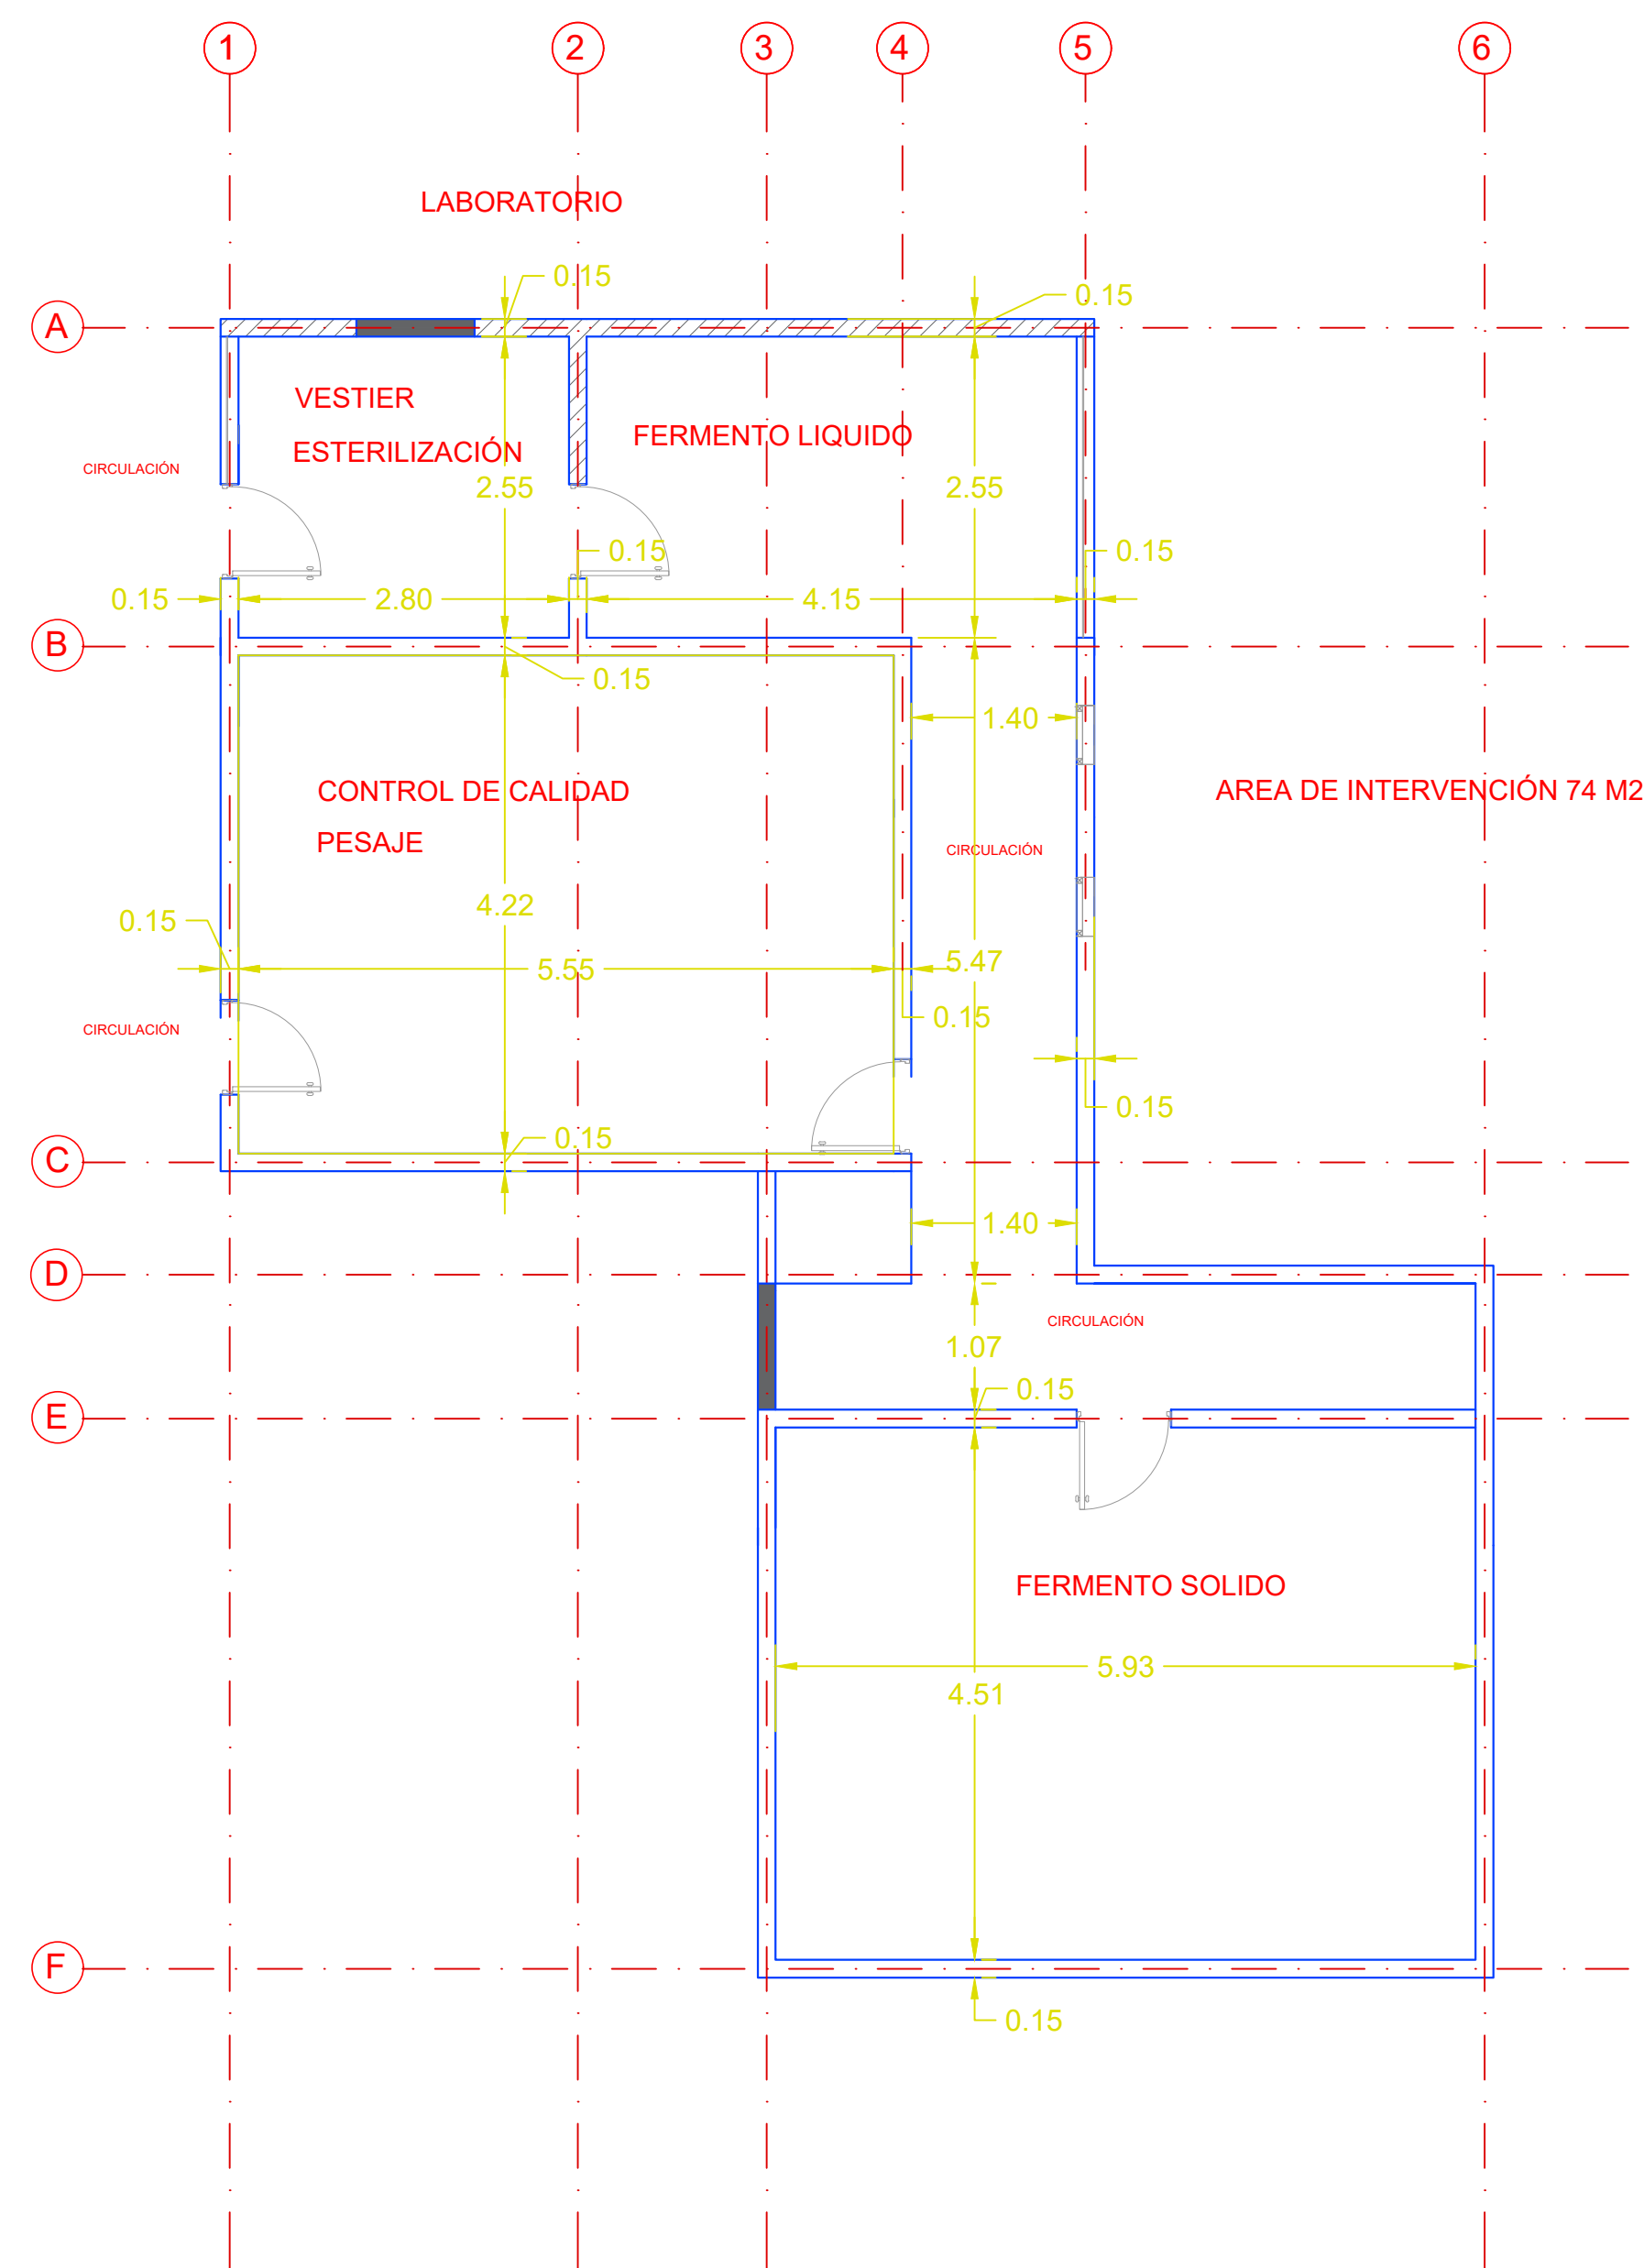

CENTRO DE INVESTIGACIÓN EL MIRA
PLANTA GENERAL INTERVENCIÓN A REALIZAR
ESC. 1:75

PLANO:	1/1	ESCALA:	INDICADA
República de Colombia DEPARTAMENTO DE NARIÑO Municipio Tumaco			
PROYECTO:			
ADECUACIÓN CENTRO DE INVESTIGACIÓN EL MIRA			
CONTRATANTE:			
Vo. Bo. :			
DISEÑO:			
CONTENIDO:			
PLANTA ARQUITECTONICA INTERVENCIÓN			
OBSERVACIONES:			
DIGITALIZACIÓN:			
ARCHIVO:			