




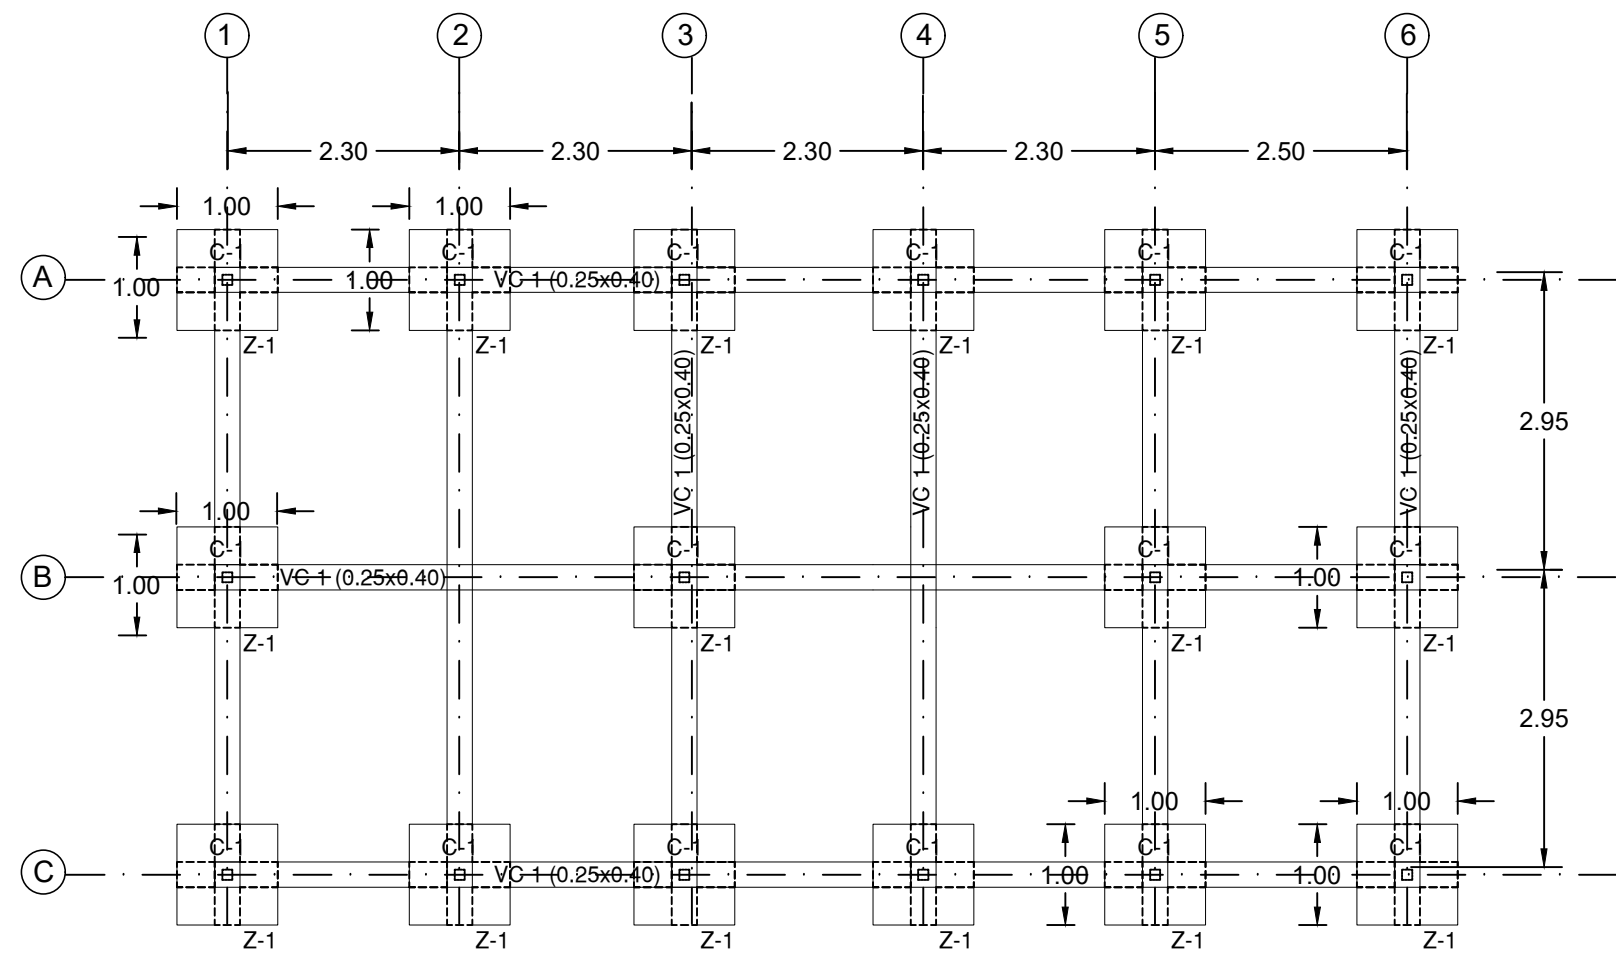

PLANTA DE CIMENTACIÓN
ESC. 1:75






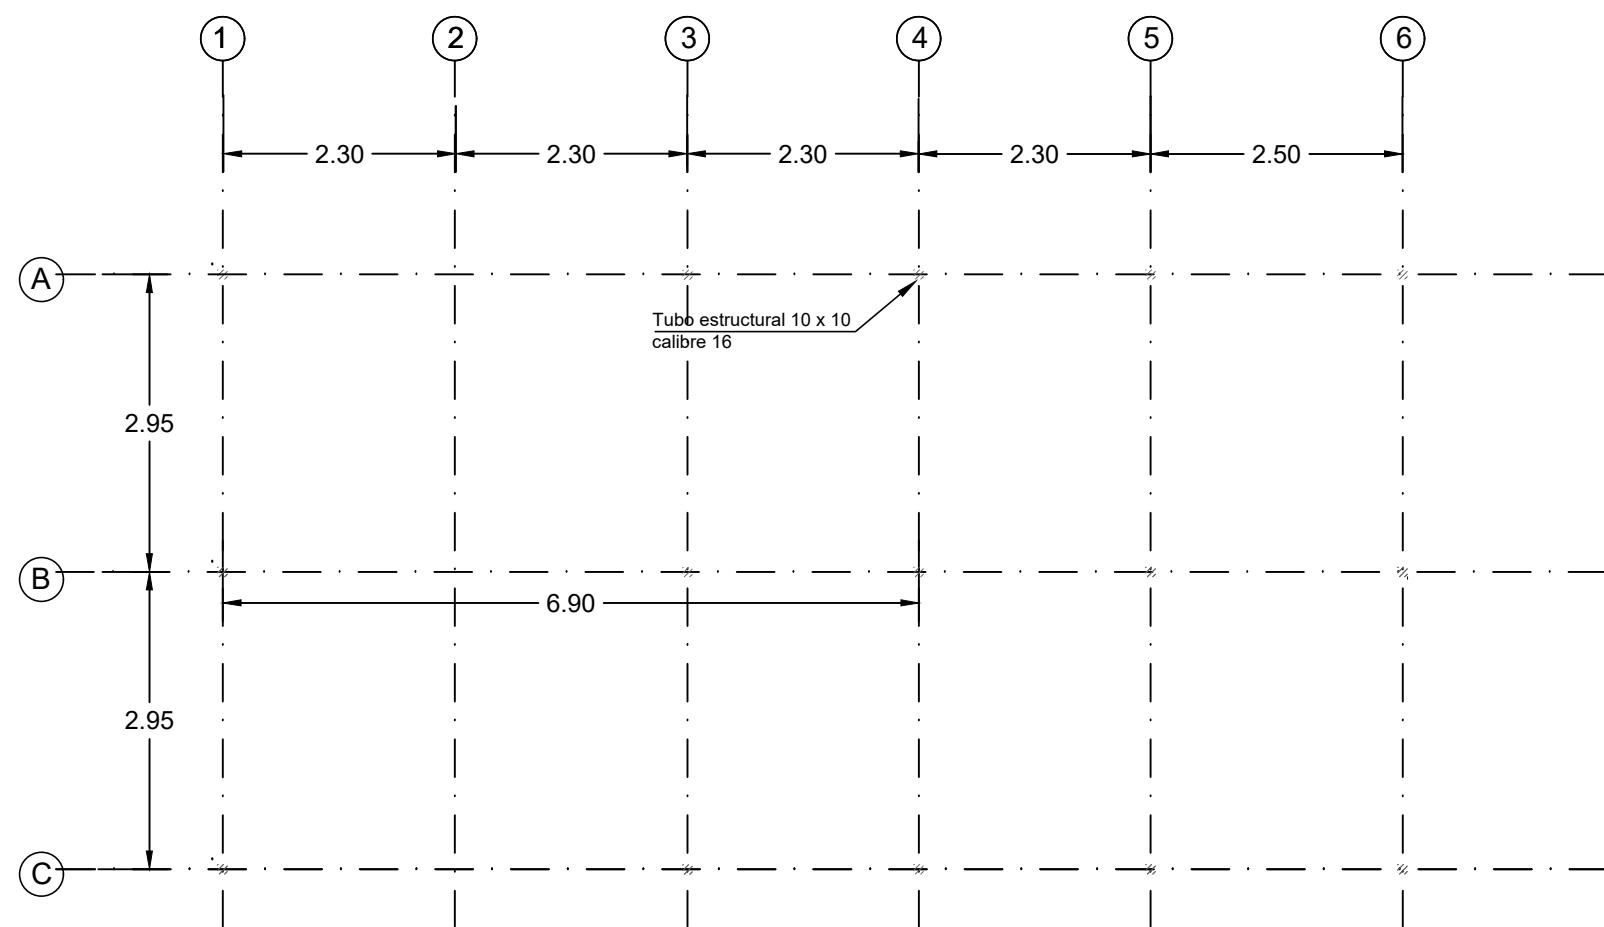


PLANTA COLUMNAS
ESC. 1:75

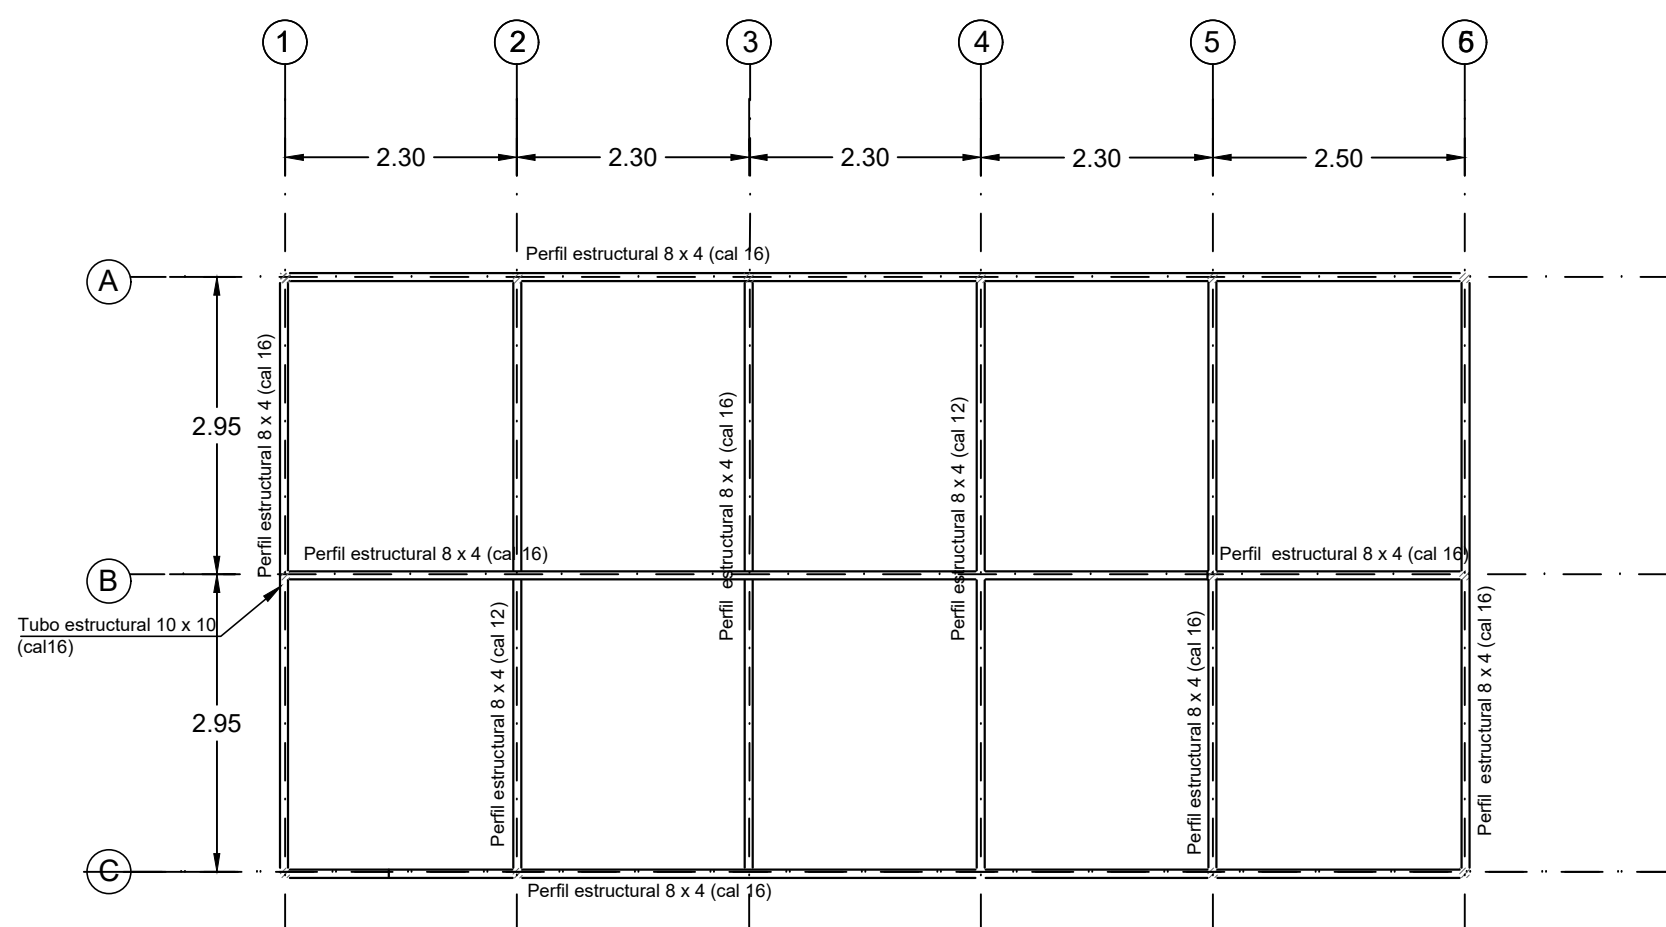

PLANTA CUBIERTA
ESC. 1:75

ESTRUCTURA DE CUBIERTA A +2.50

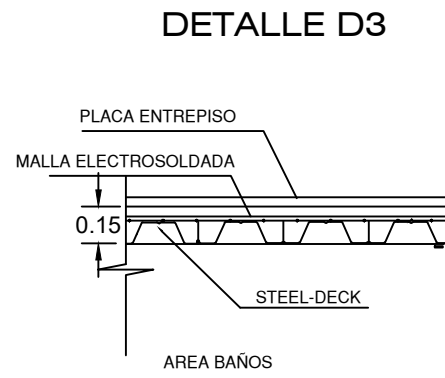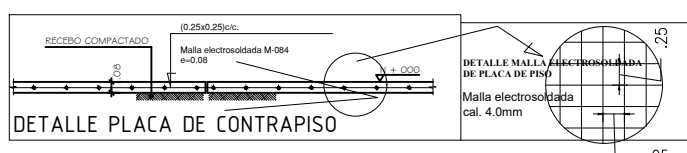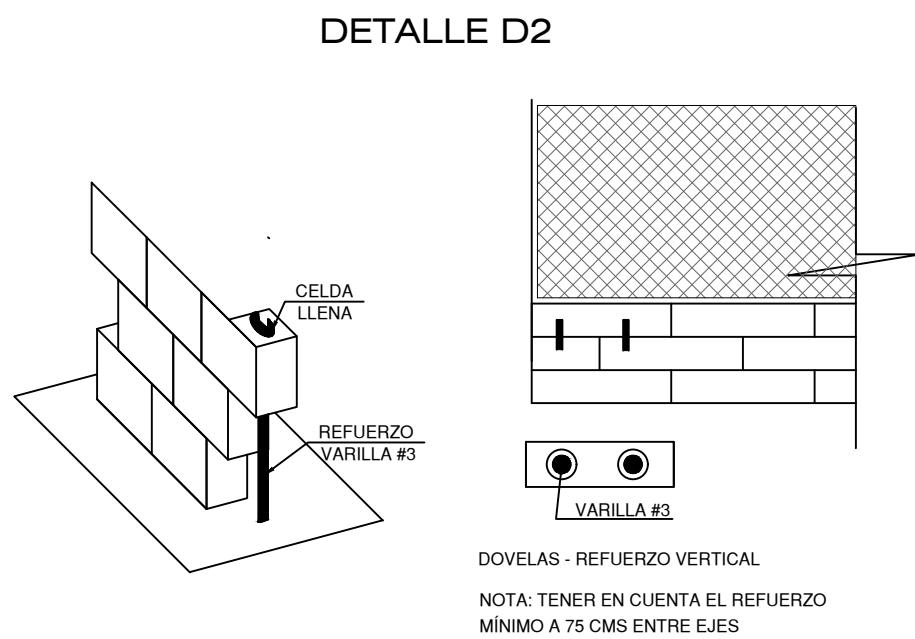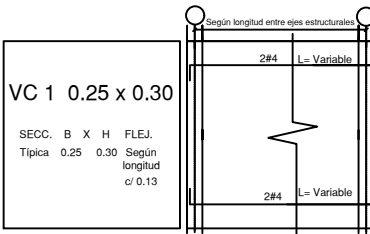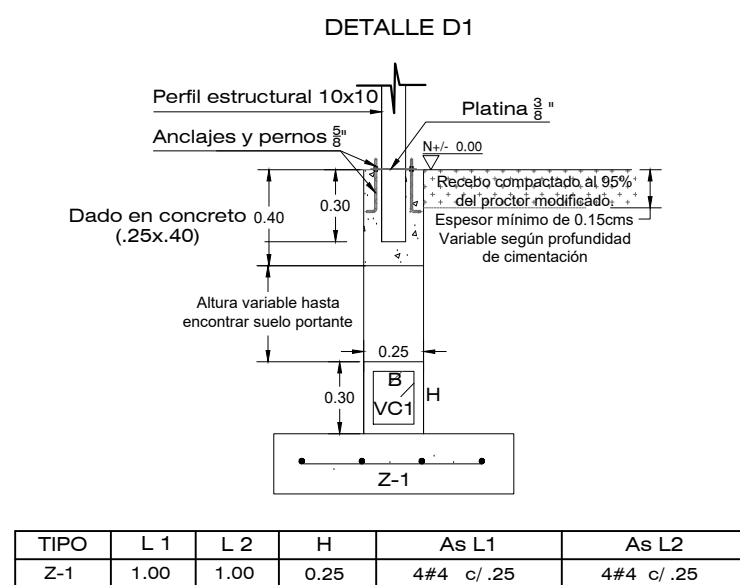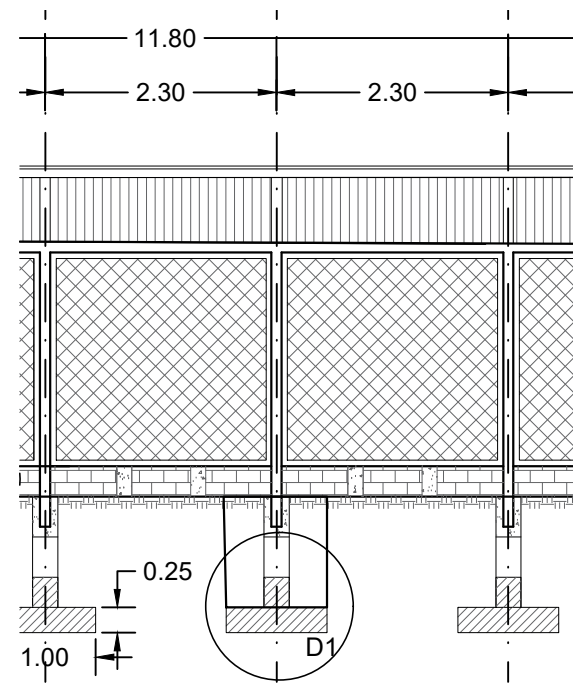

PLANO:	2/3	ESCALA:	INDICADA
República de Colombia			
DEPARTAMENTO DE CAQUETÁ Municipio La Montañita			
PROYECTO:			
Biofábrica Comunitaria			
CONTRATANTE:			
Vto. So.:			
DISEÑO:			
CONTENIDO:			
PLANOS ESTRUCTURALES			
OBSERVACIONES:			
DIGITALIZACIÓN:			
ARCHIVO:			