




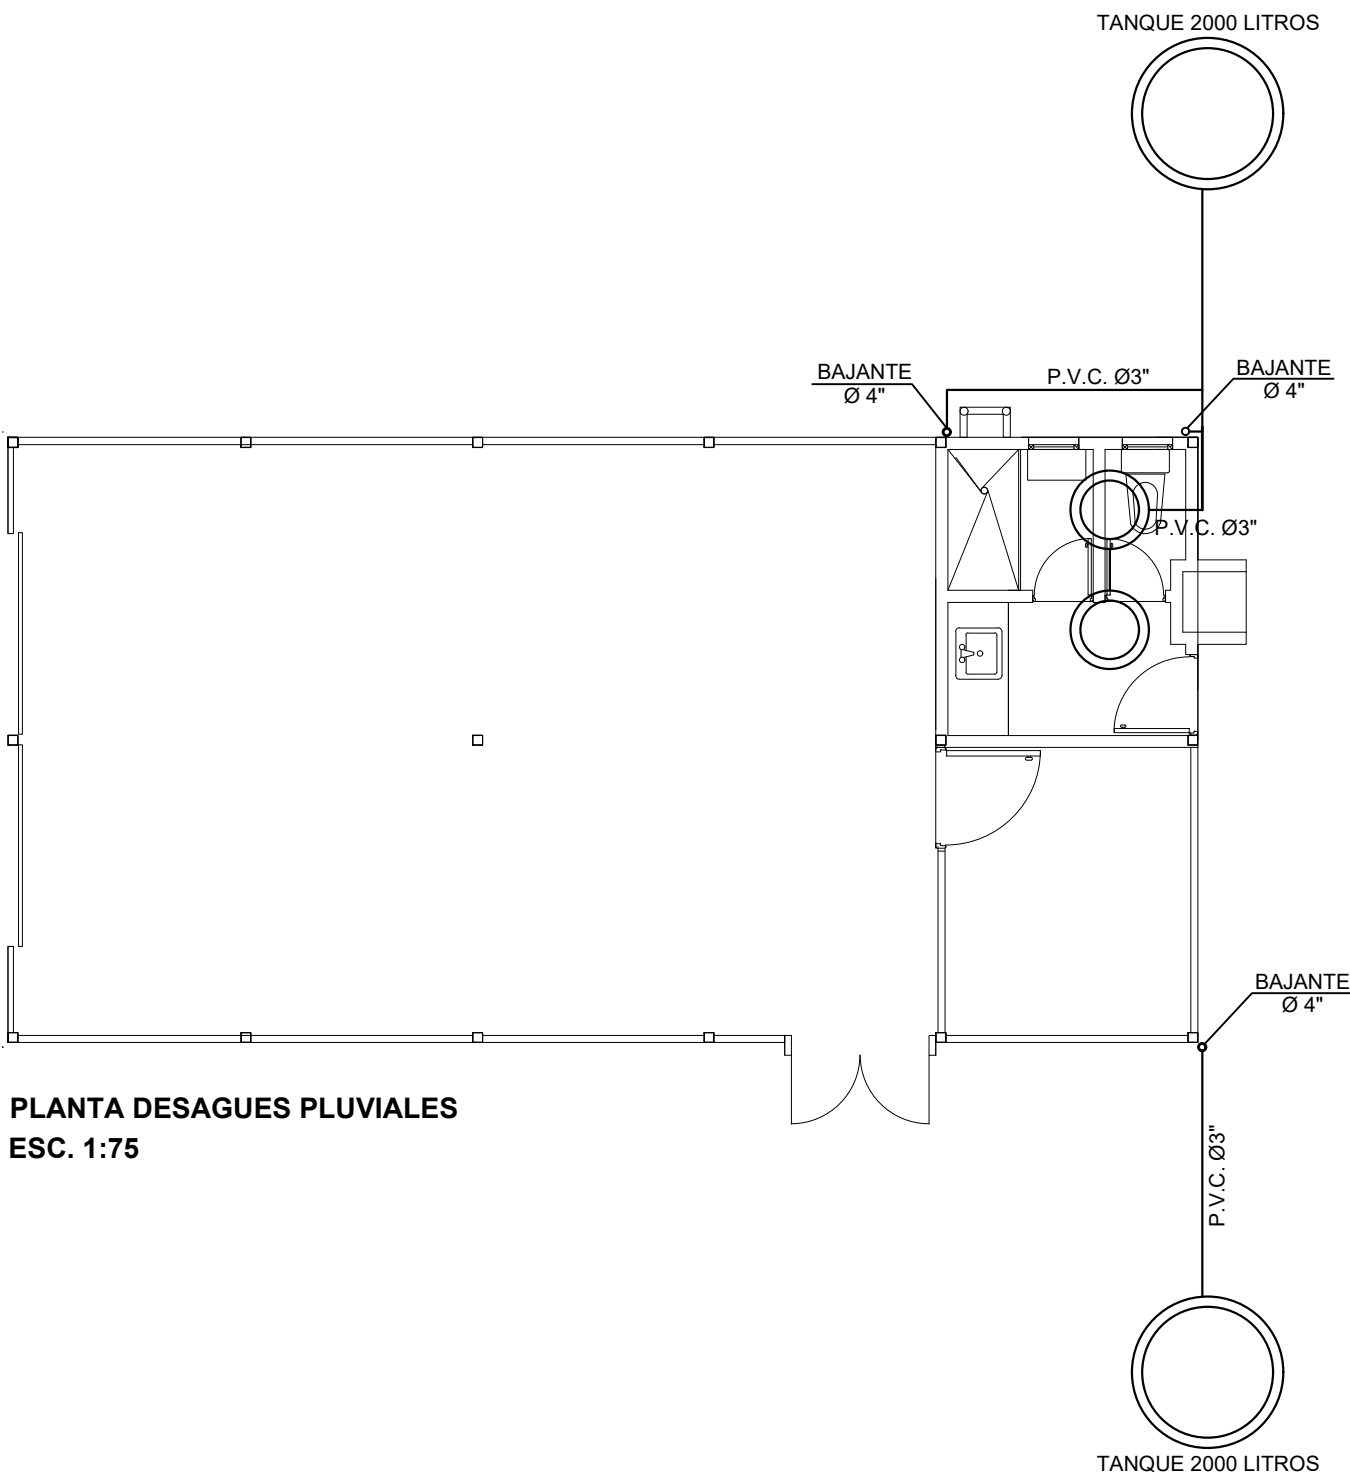


PLANTA DESAGÜES PLUVIALES
ESC. 1:75

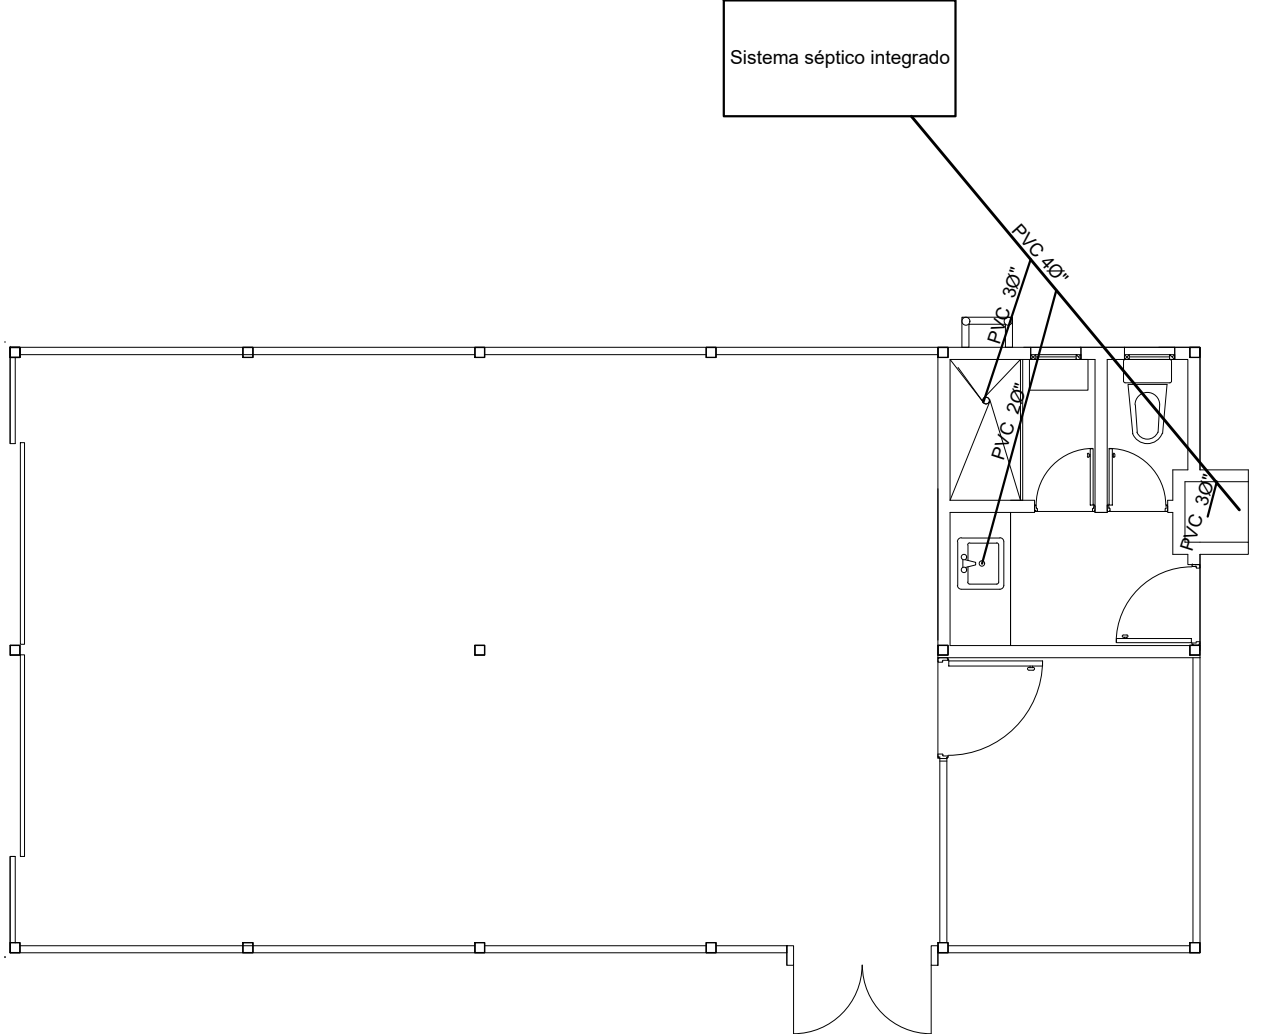

PLANTA DESAGÜES
ESC. 1:75

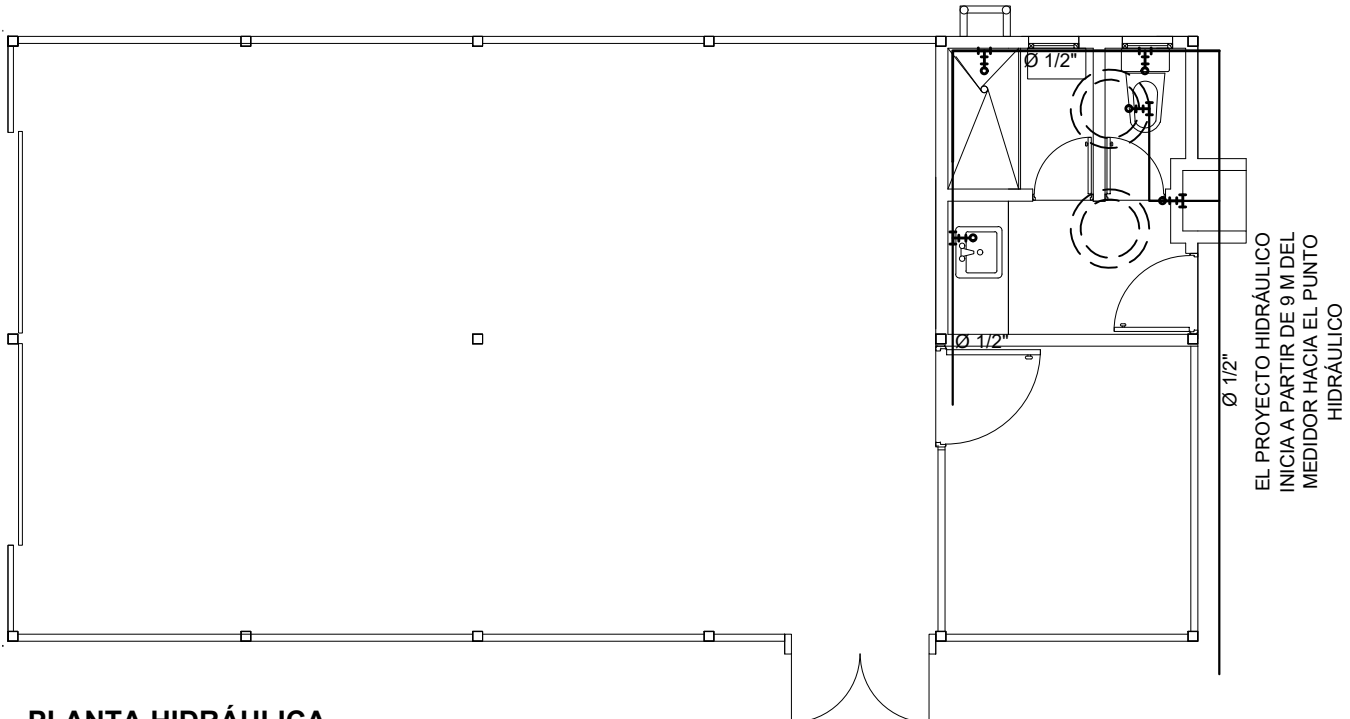

PLANTA HIDRÁULICA
ESC. 1:75

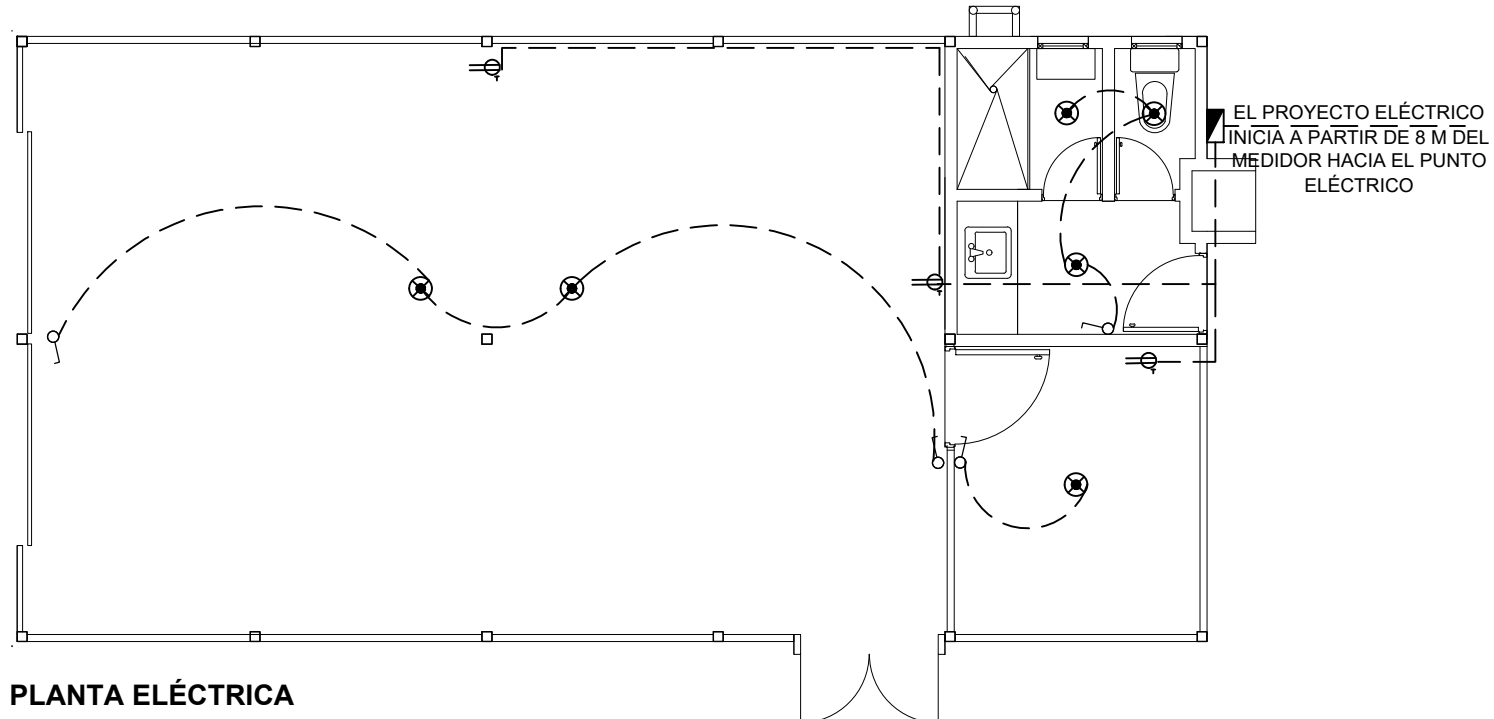

PLANTA ELÉCTRICA
ESC. 1:75



PLANO:	3/3	ESCALA:	INDICADA
República de Colombia			
DEPARTAMENTO DE CAQUETÁ			
Municipio La Montañita			
PROYECTO:			
Biofábrica Comunitaria			
CONTRATANTE:			
Vto. Sd. -			
DISEÑO:			
CONTENIDO:			
PLANOS PLUVIALES PLANOS HIDRÁULICOS PLANOS SANITARIOS PLANOS ELÉCTRICOS			
OBSERVACIONES:			
DIGITALIZACIÓN:			
ARCHIVO:			