

Región de Santander

NORTE DE SANTANDER
Municipio El Tarra

Biotrófica
Comunitaria

PROYECTO

CONTRATANTE

FECHA

DISEÑO

CONTENIDO



PLANTA ARQUITECTÓNICA EXISTENTE
PLANTA DE CUBIERTAS EXISTENTE
CORTE A - A'
CUADRO DE ÁREAS

DESEÑADORES

DESEÑADORA


ASOCIADO

FECHA: 08/11/2020

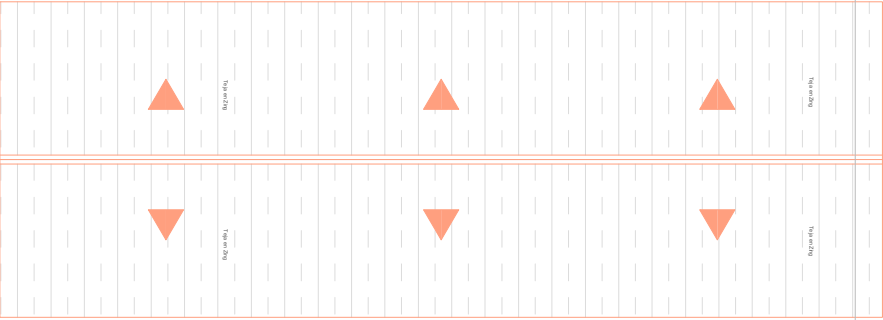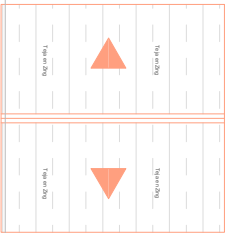

PLANTA CUBIERTAS EXISTENTES
ESCALA 1:50

PLANTA ARQUITECTÓNICA EXISTENTE
ESCALA 1:50

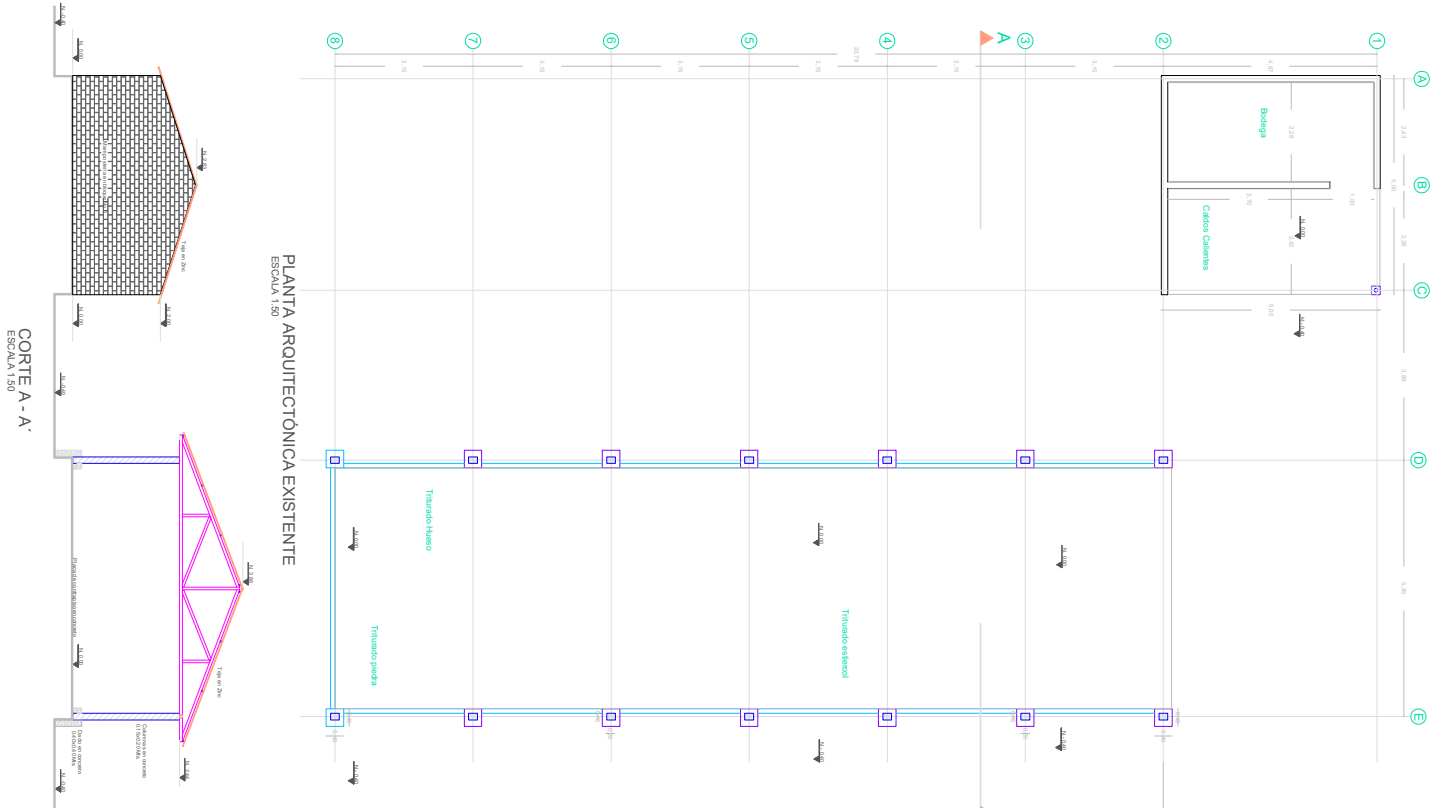

CUADRO DE ÁREAS EXISTENTE	
ZONA	ÁREA (M2)
FABRICA	145.00
BODEGA	26.50
Total	171.50

CUADRO DE ÁREAS A INTERVENIR	
ZONA	ÁREA (M2)
ÁREA NUEVA	55.00
ÁREA EXISTENTE	171.50
Total Intervención	226.00