


VERIFICACION

VERIFICACION


REVISION

PROYECTO: BIA 2023

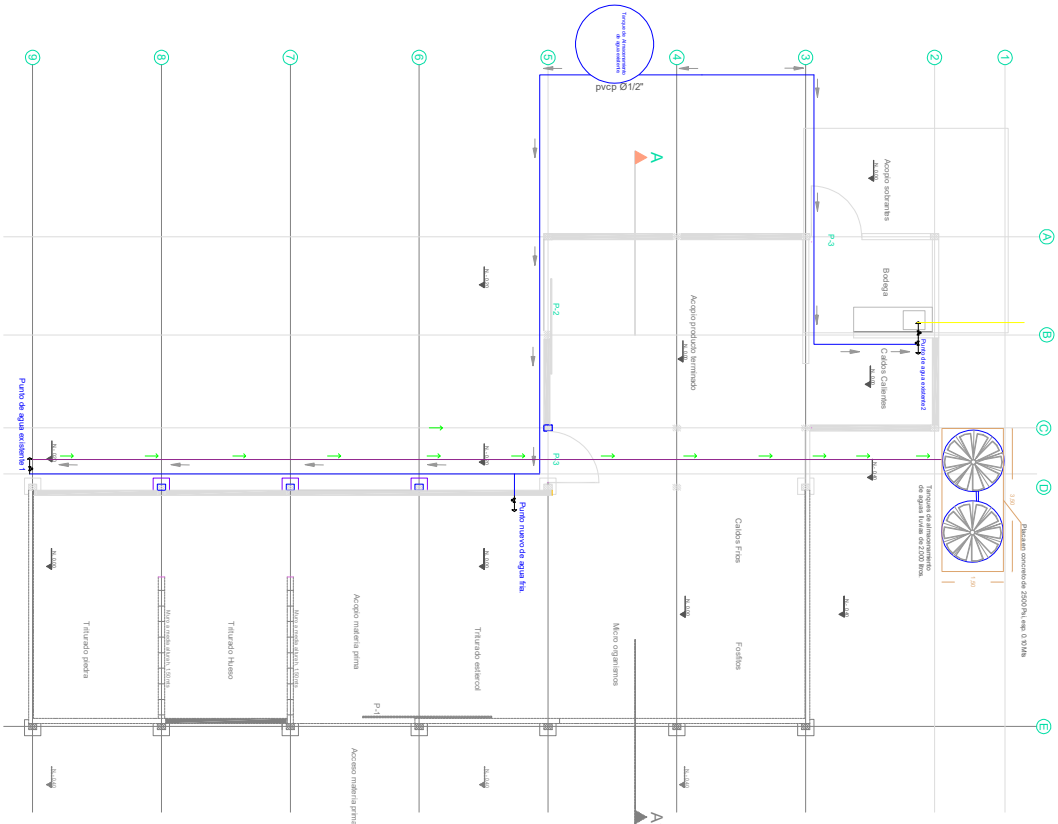

RED HIDRAULICA

ESCALA 1:50

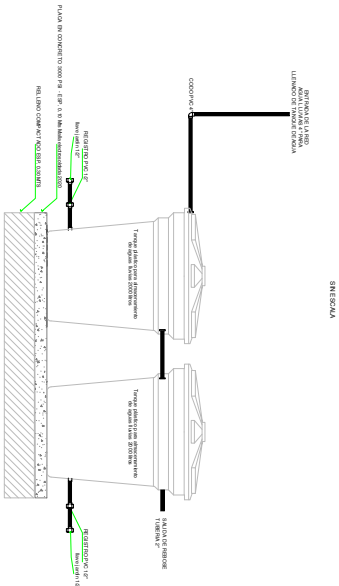

- REDUCCION
- CODO 90°
- TEE
- VALVULA DE CORTE
- TUB. PVC Ø 1/2" RED AGUA FRIA
- TUB. SANITARIO AGUAS LUVIAS PVC Ø 4"
- CANAL DE AGUAS LUVIAS